


平面図

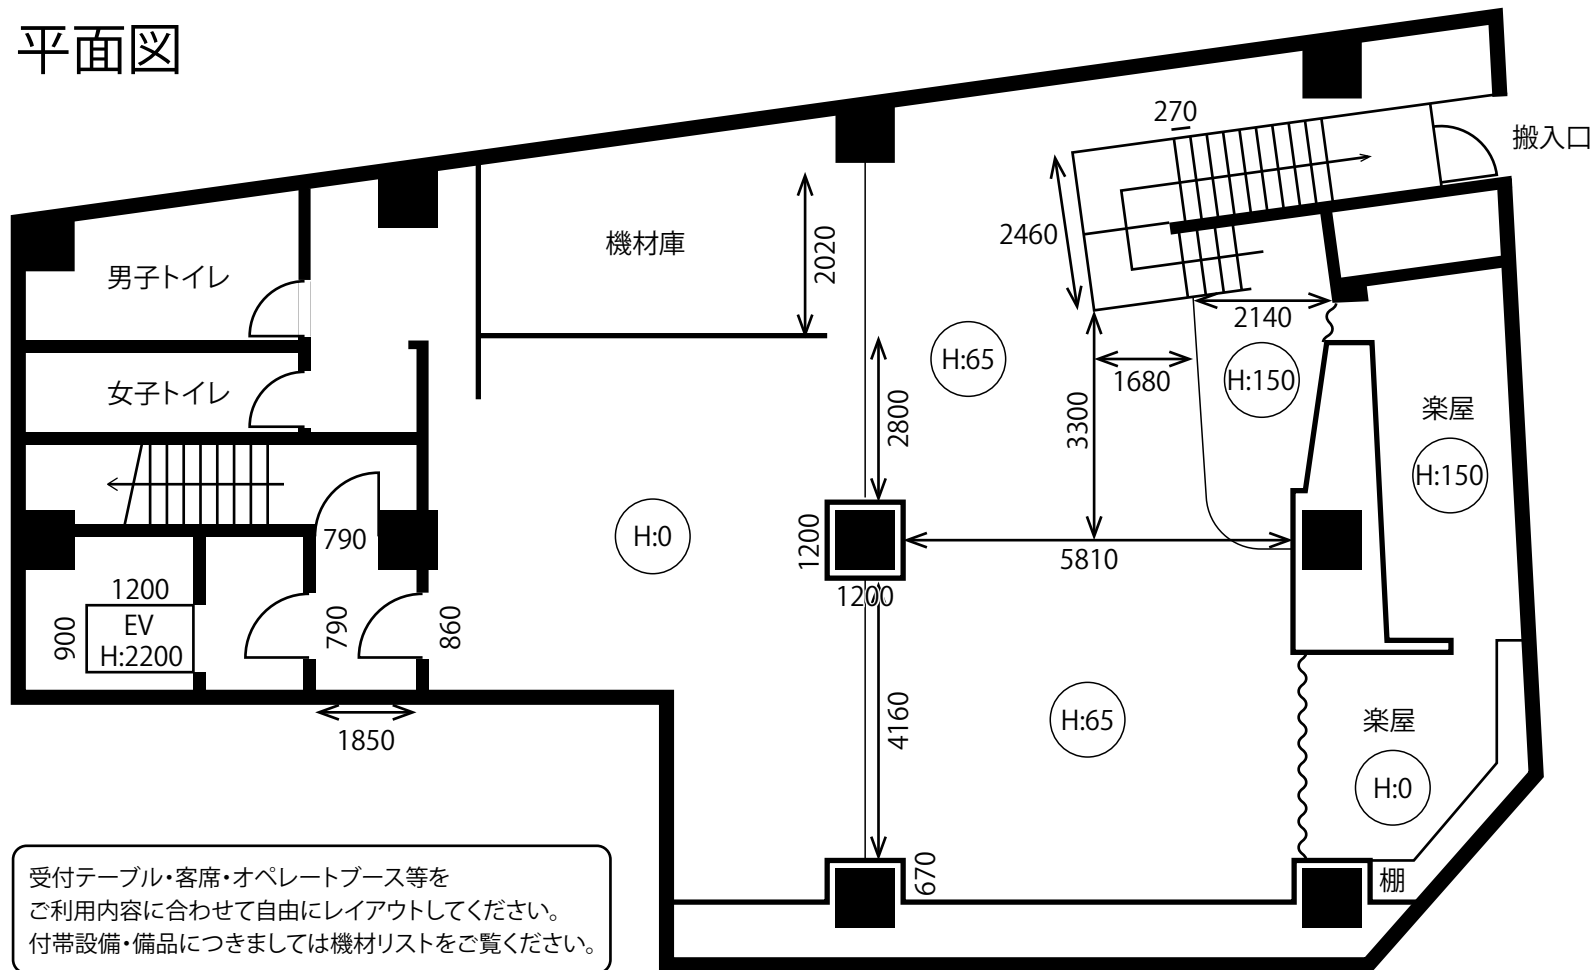

受付テーブル・客席・オペレートブース等
ご利用内容に合わせて自由にレイアウトしてください。
付帯設備・備品につきましては機材リストをご覧ください。