


新潟古町えんとつシアター
〒951-8065 新潟市中央区東堀通6-1051-1 G.Eビル地下1階

070-6479-2927 創るつながるプロジェクト(へんみ)
entotsutheater@gmail.com

5810

4160

4820

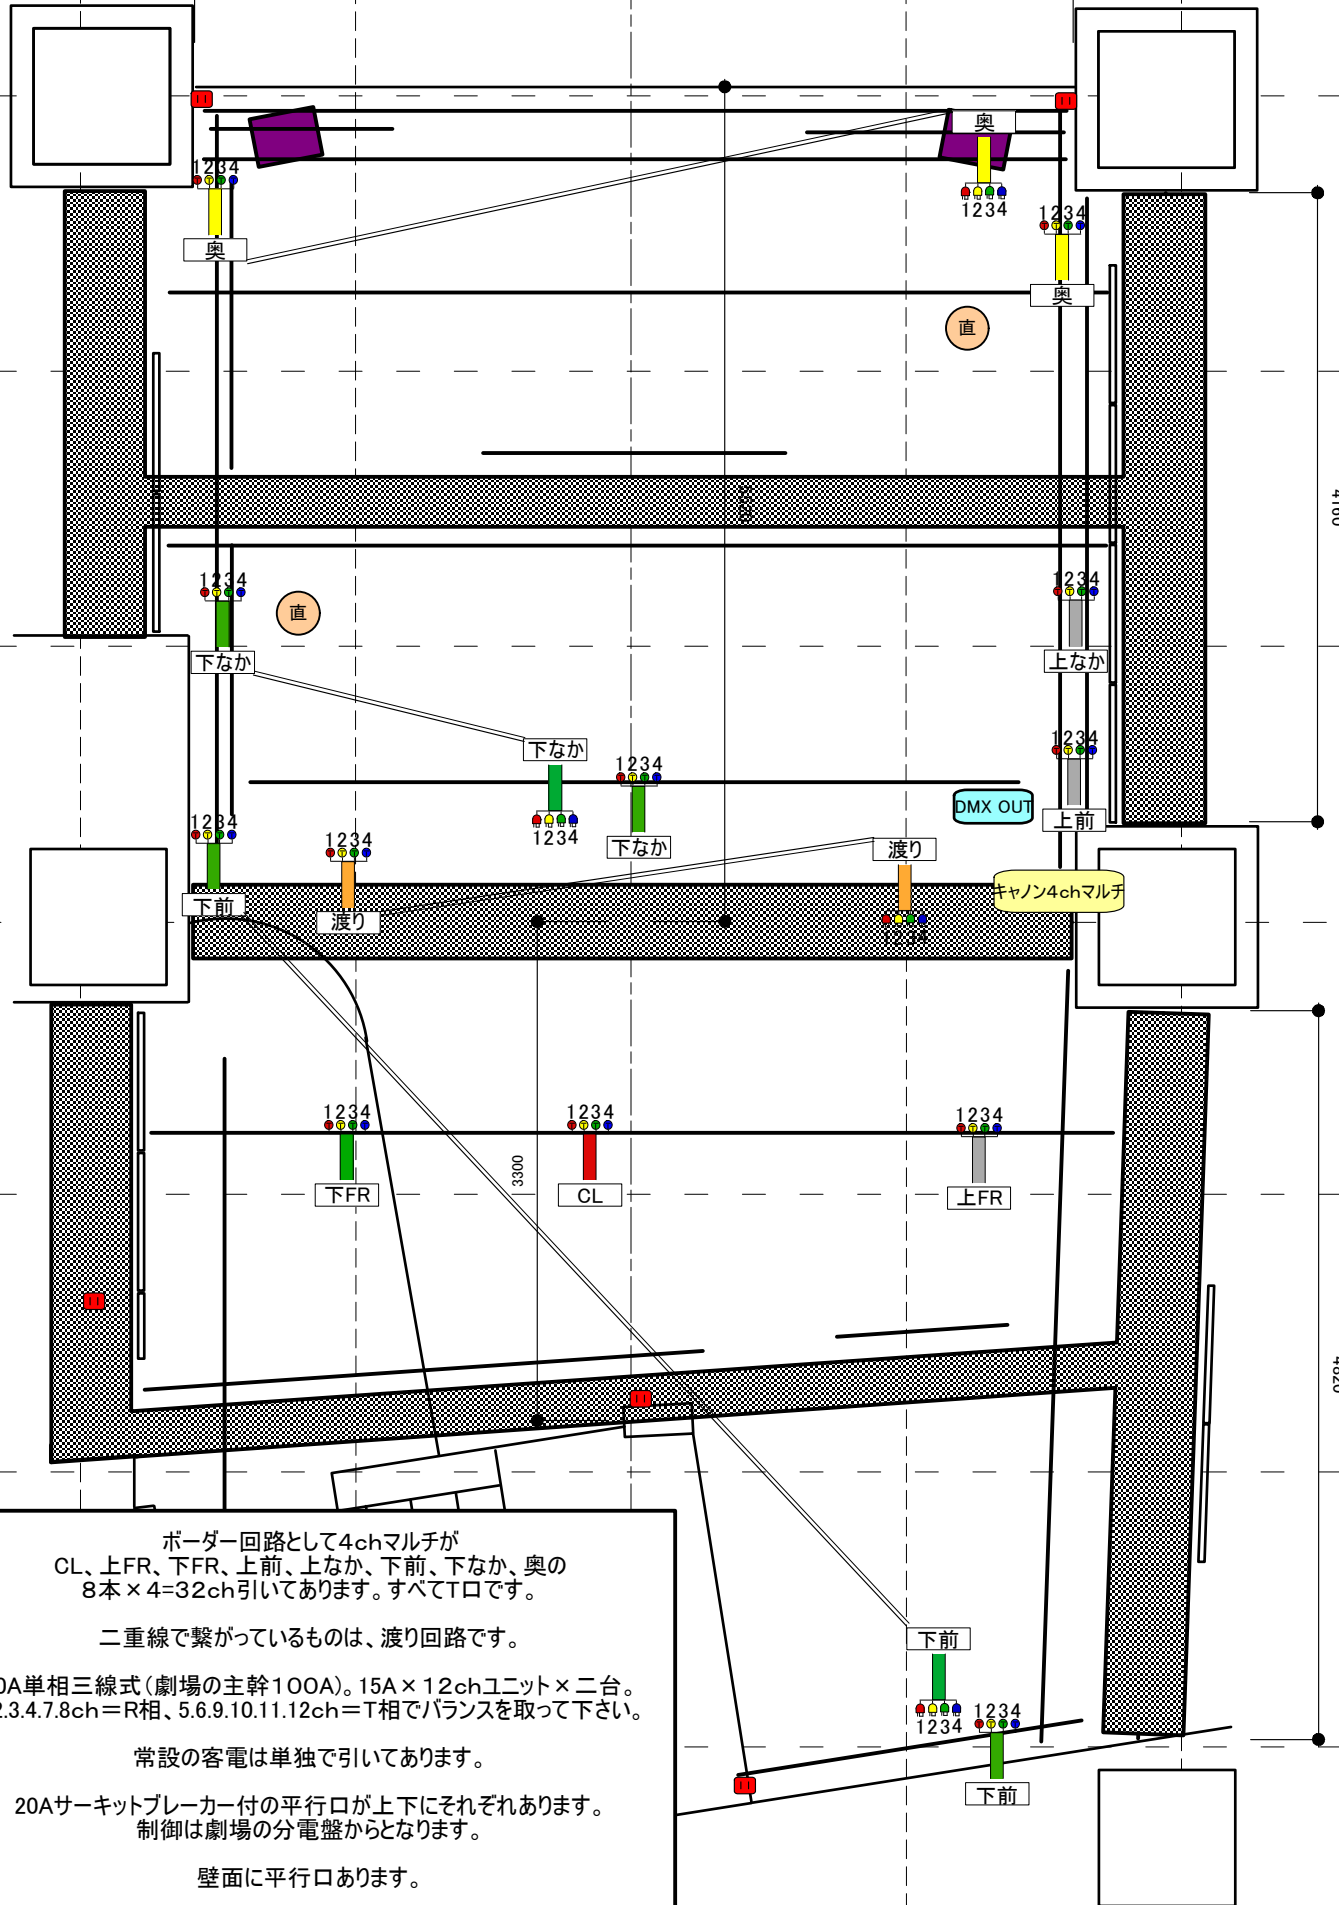

ボーダー回路として4chマルチが
CL、上FR、下FR、上前、上なか、下前、下なか、奥の
8本×4=32ch引いてあります。すべてT口です。

二重線で繋がっているものは、渡り回路です。

70A単相三線式(劇場の主幹100A)。15A×12chユニット×二台。
1.2.3.4.7.8ch=R相、5.6.9.10.11.12ch=T相でバランスを取って下さい。

常設の客電は単独で引いてあります。

20Aサーキットブレーカー付の平行口が上下にそれぞれあります。
制御は劇場の分電盤からとなります。

壁面に平行口あります。

DMX OUTは上手にあります。

